
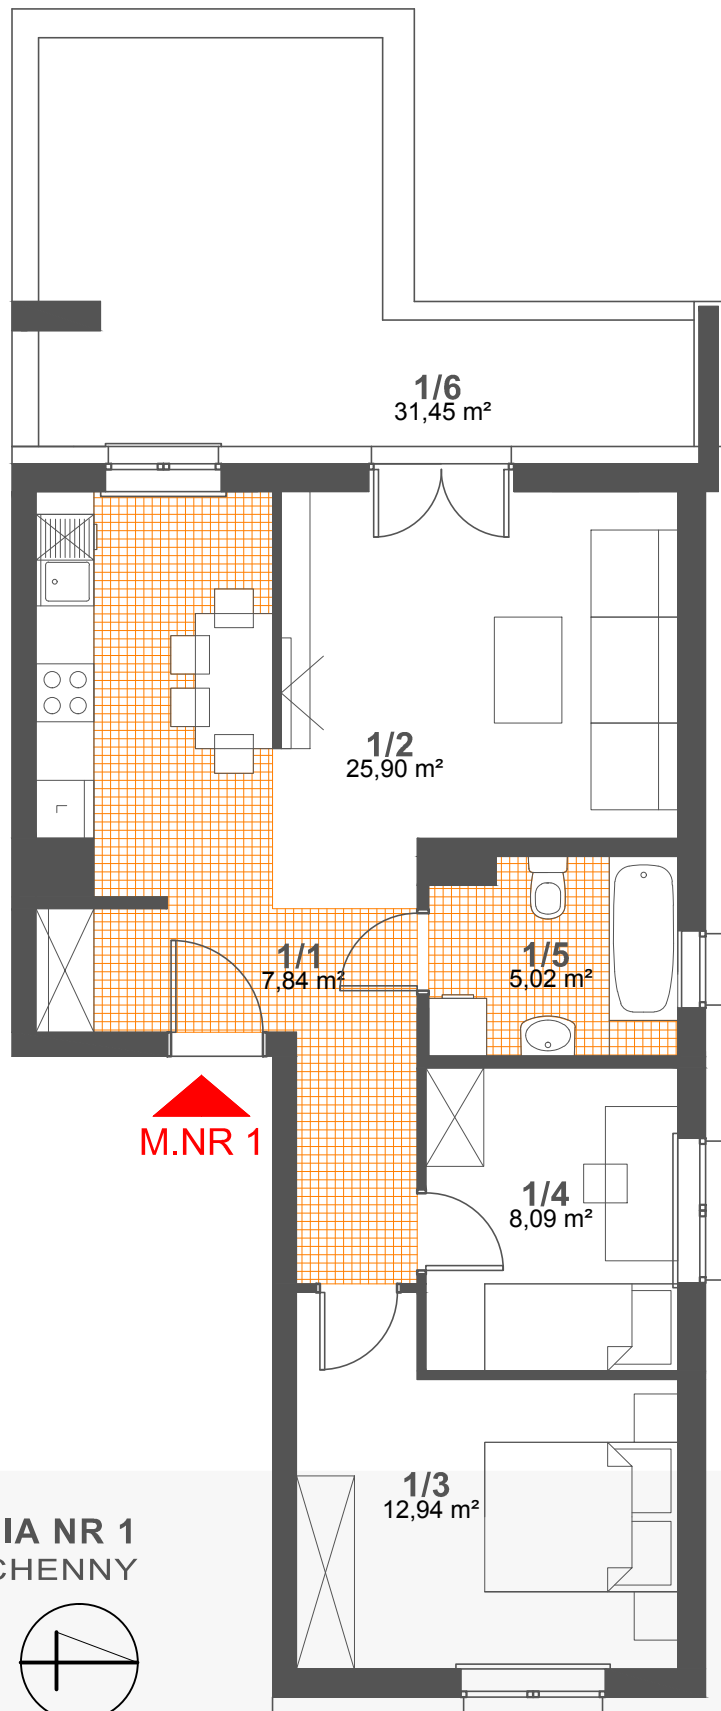


**SPÓŁDZIELNIA MIESZKANIOWA "PROJEKTANT"**  
**BUDYNEK NR 1 PRZY UL. CZUDECKIEJ W RZESZOWIE**

nr pom.	nazwa pomieszczenia	pow.- m <sup>2</sup>
1/1	hol	7,84
1/2	pokój dzienny + aneks kuchenny	25,90
1/3	sypialnia	12,94
1/4	sypialnia	8,09
1/5	łazienka	5,02

**RAZEM - 59,79m<sup>2</sup>**

1/6	taras	31,45
-----	-------	-------

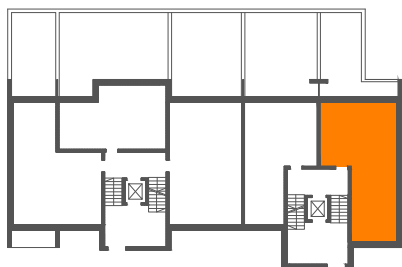

**PARTER**  
**KONCEPCJA MIESZKANIA NR 1**  
**3 POKOJE + ANEKS KUCHENNY**  
**POW. - 59,79 m<sup>2</sup>**

