



**SPÓŁDZIELNIA MIESZKANIOWA "PROJEKTANT"**  
**BUDYNEK NR 1 PRZY UL. CZUDECKIEJ W RZESZOWIE**

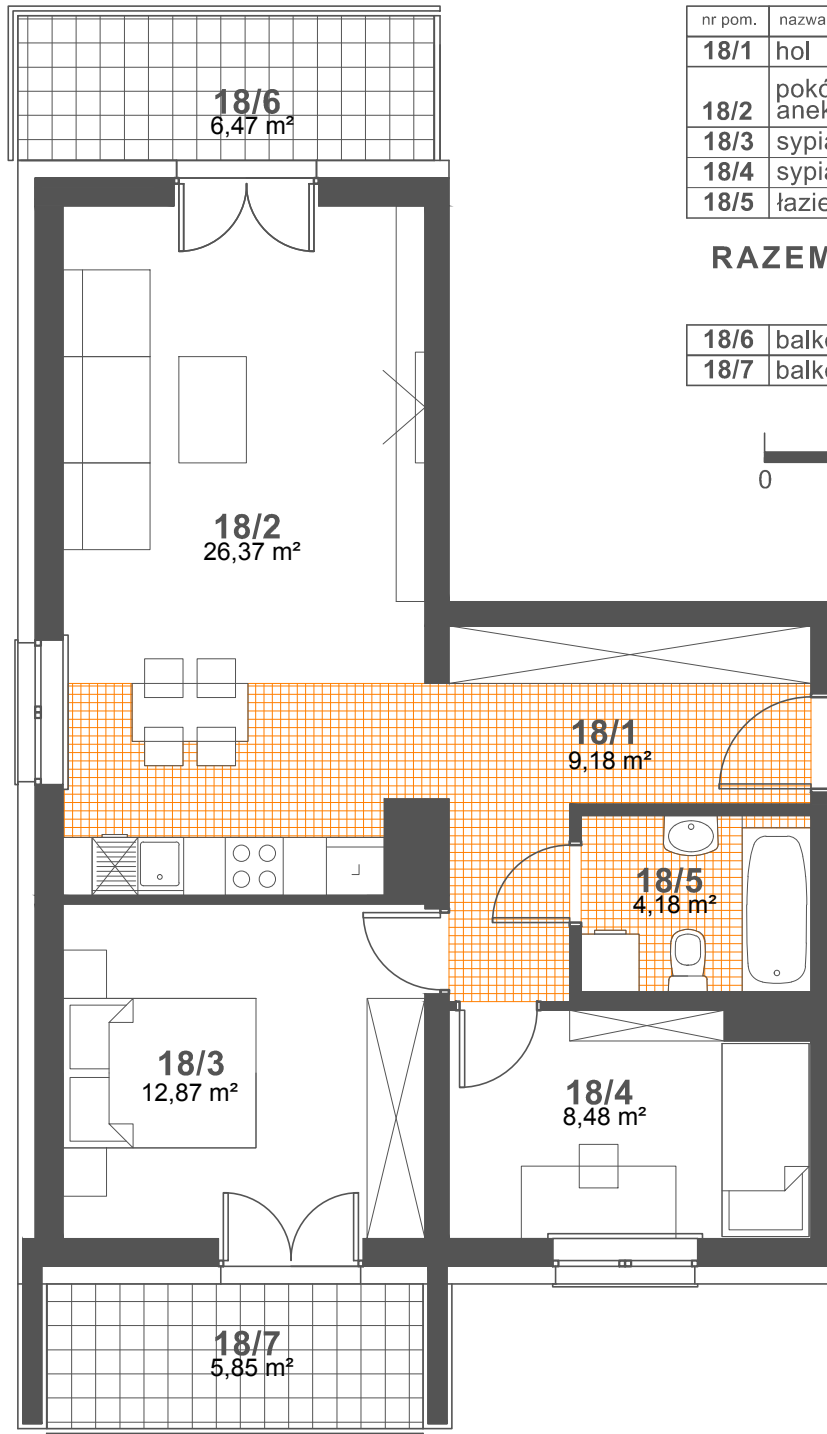

nr pom.	nazwa pomieszczenia	pow.- m <sup>2</sup>
18/1	hol	9,18
18/2	pokój dzienny + aneks kuchenny	26,37
18/3	sypialnia	12,87
18/4	sypialnia	8,48
18/5	łazienka	4,18

**RAZEM - 61,08m<sup>2</sup>**

18/6	balkon	6,47
18/7	balkon	5,85

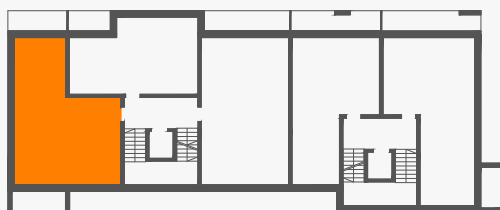

**PIĘTRO 1**  
**KONCEPCJA MIESZKANIA NR 18**  
**3 POKOJE + ANEKS KUCHENNY**  
**POW. - 61,08 m<sup>2</sup>**

