


**SPÓŁDZIELNIA MIESZKANIOWA "PROJEKTANT"**  
**BUDYNEK NR 3 PRZY UL. CZUDECKIEJ W RZESZOWIE**

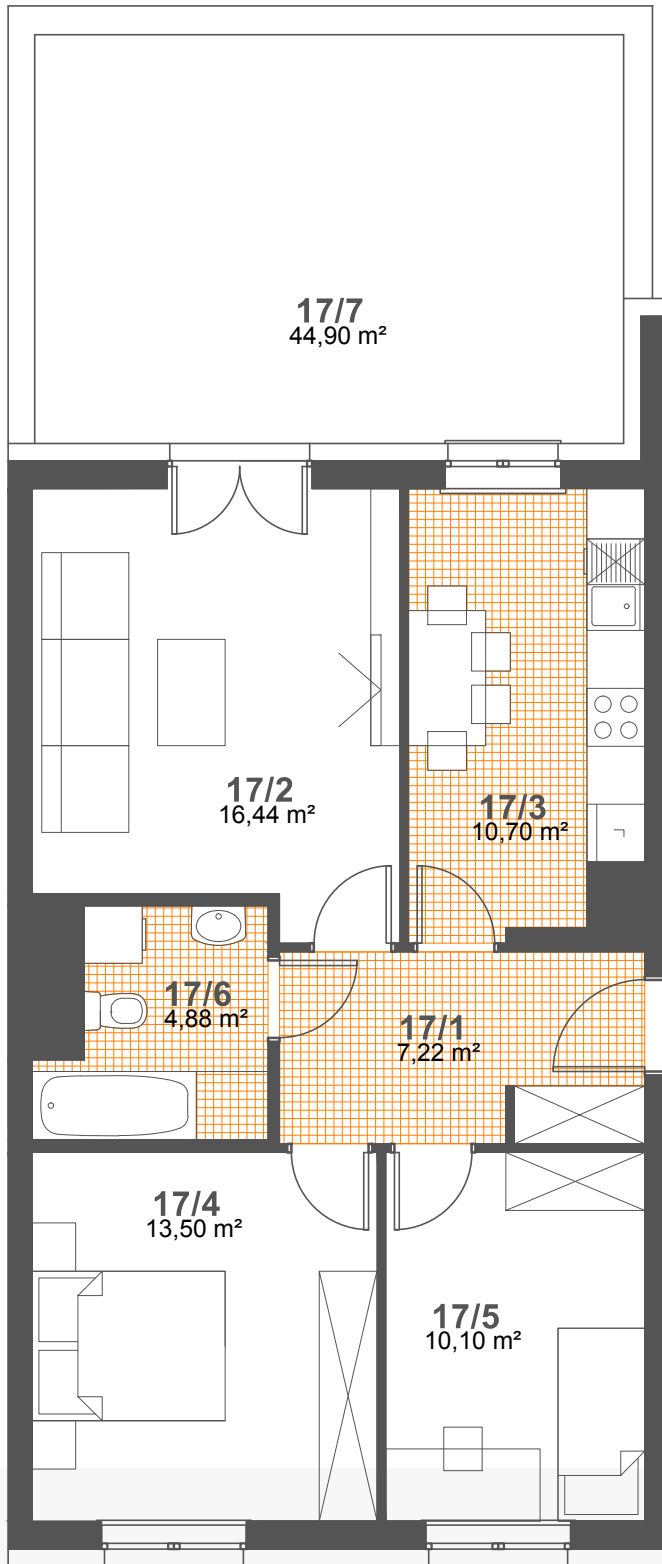


nr pom.	nazwa pomieszczenia	pow.- m <sup>2</sup>
17/1	hol	7,22
17/2	pokój dzienny	16,44
17/3	kuchnia	10,70
17/4	sypialnia	13,50
17/5	sypialnia	10,10
17/6	łazienka	4,88

**RAZEM - 62,84 m<sup>2</sup>**

17/7	taras	44,90
------	-------	-------



**M.NR 17**

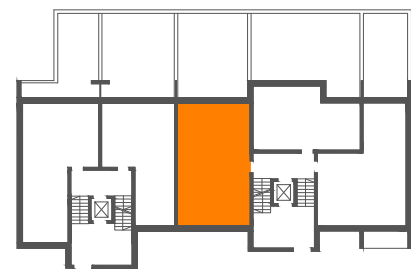

**PARTER**  
**KONCEPCJA MIESZKANIA NR 17**  
**3 POKOJE + KUCHNIA**  
**POW. - 62,84 m<sup>2</sup>**

