

SPÓŁDZIELNIA MIESZKANIOWA "PROJEKTANT"
BUDYNEK NR 3 PRZY UL. CZUDECKIEJ W RZESZOWIE


nr pom.	nazwa pomieszczenia	pow.- m ²
18/1	hol	9,18
18/2	pokój dzienny + aneks kuchenny	26,37
18/3	sypialnia	12,87
18/4	sypialnia	8,48
18/5	łazienka	4,18

RAZEM - 61,08 m²

18/6	balkon	6,47
18/7	balkon	5,85



M.NR 18 

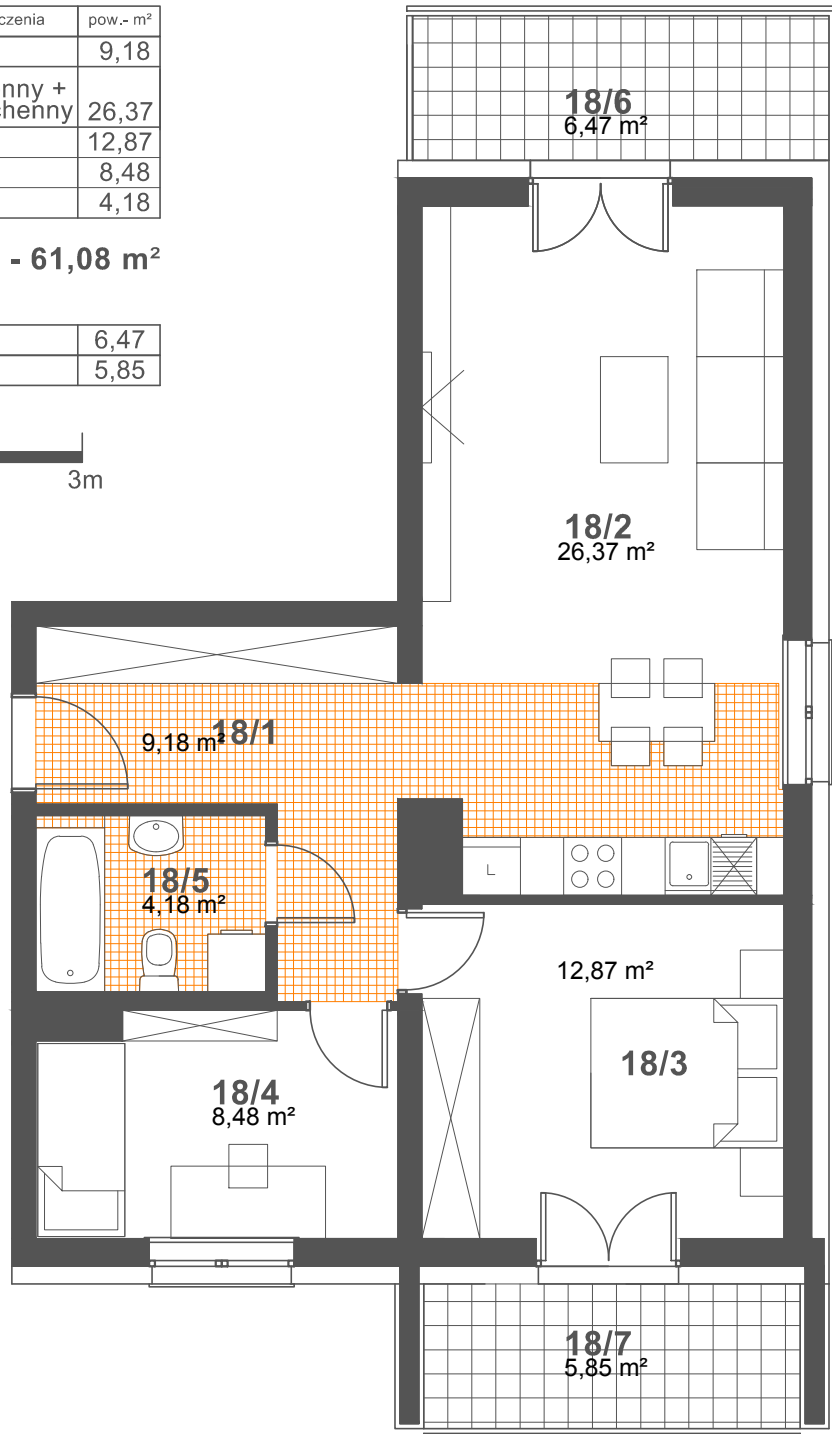

PIĘTRO 1
KONCEPCJA MIESZKANIA NR 18
3 POKOJE + ANEKS KUCHENNY
POW. - 61,08 m²

