


**SPÓŁDZIELNIA MIESZKANIOWA "PROJEKTANT"**  
**BUDYNEK NR 37, OS. SŁONECZNY STOK, RZESZÓW**


nr pom.	nazwa pomieszczenia	pow.- m <sup>2</sup>
22/1	hol	9,18
22/2	pokój dzienny + aneks kuchenny	26,37
22/3	sypialnia	12,87
22/4	sypialnia	8,48
22/5	łazienka	4,18

**RAZEM - 61,08m<sup>2</sup>**

22/6	balkon	6,47
22/7	balkon	5,85

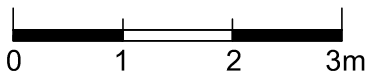

**M.NR 22**

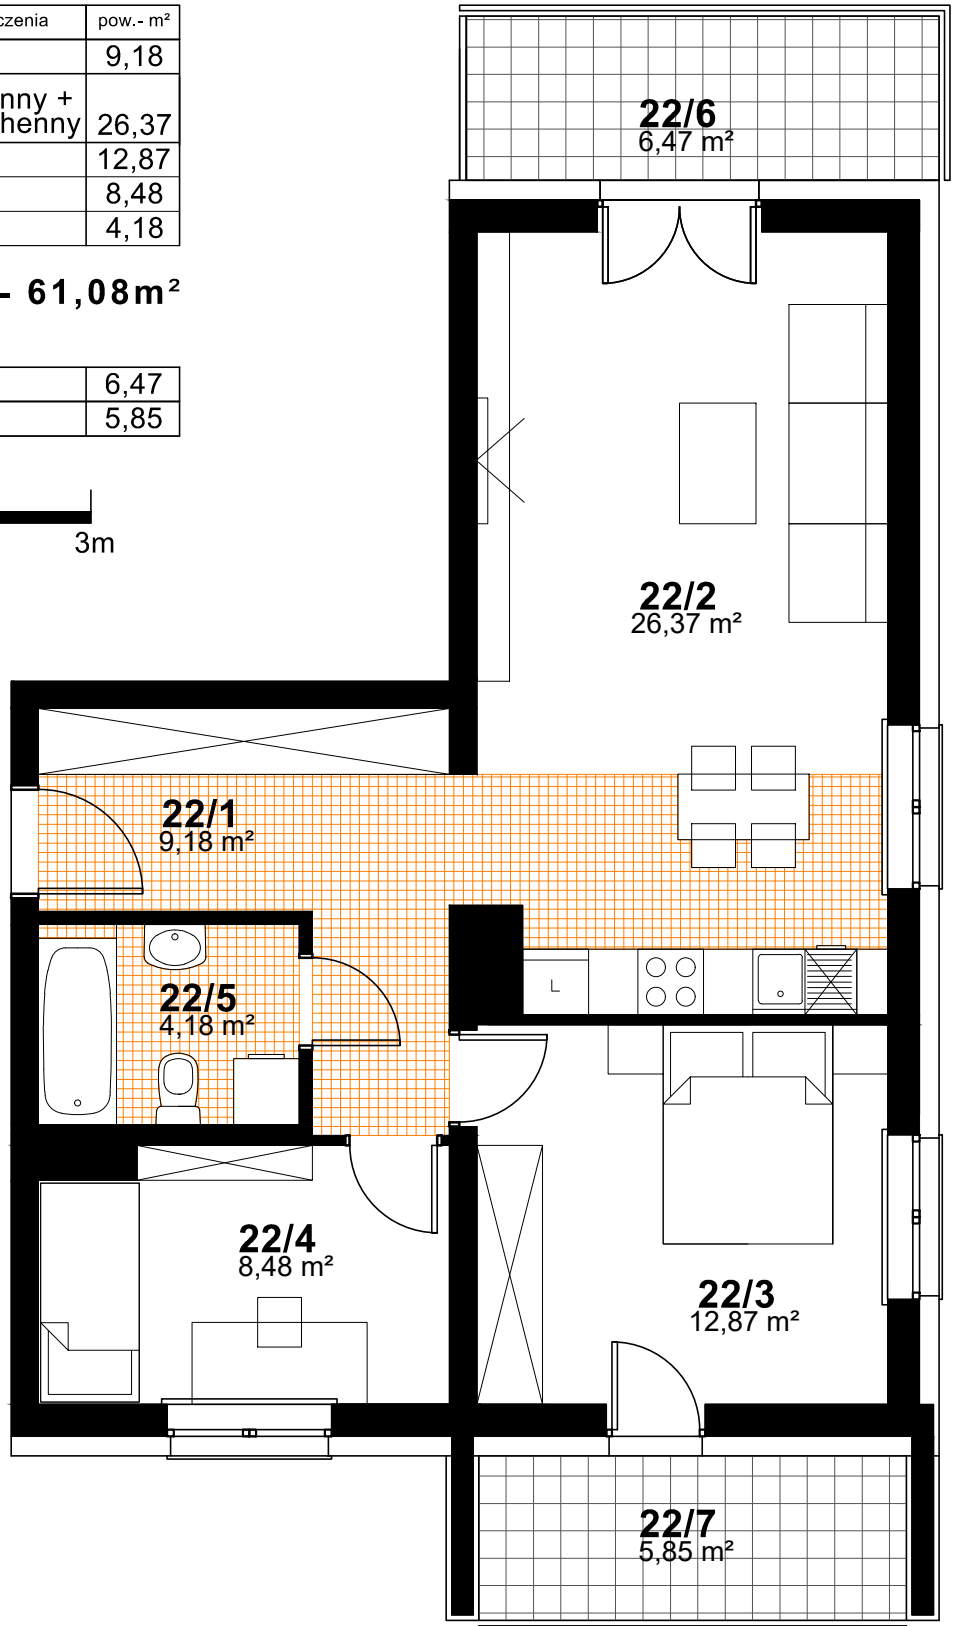

**PIĘTRO 3**  
**KONCEPCJA MIESZKANIA NR 22**  
**3 POKOJE + ANEKS KUCHENNY**  
**POW. - 61,08 m<sup>2</sup>**

