
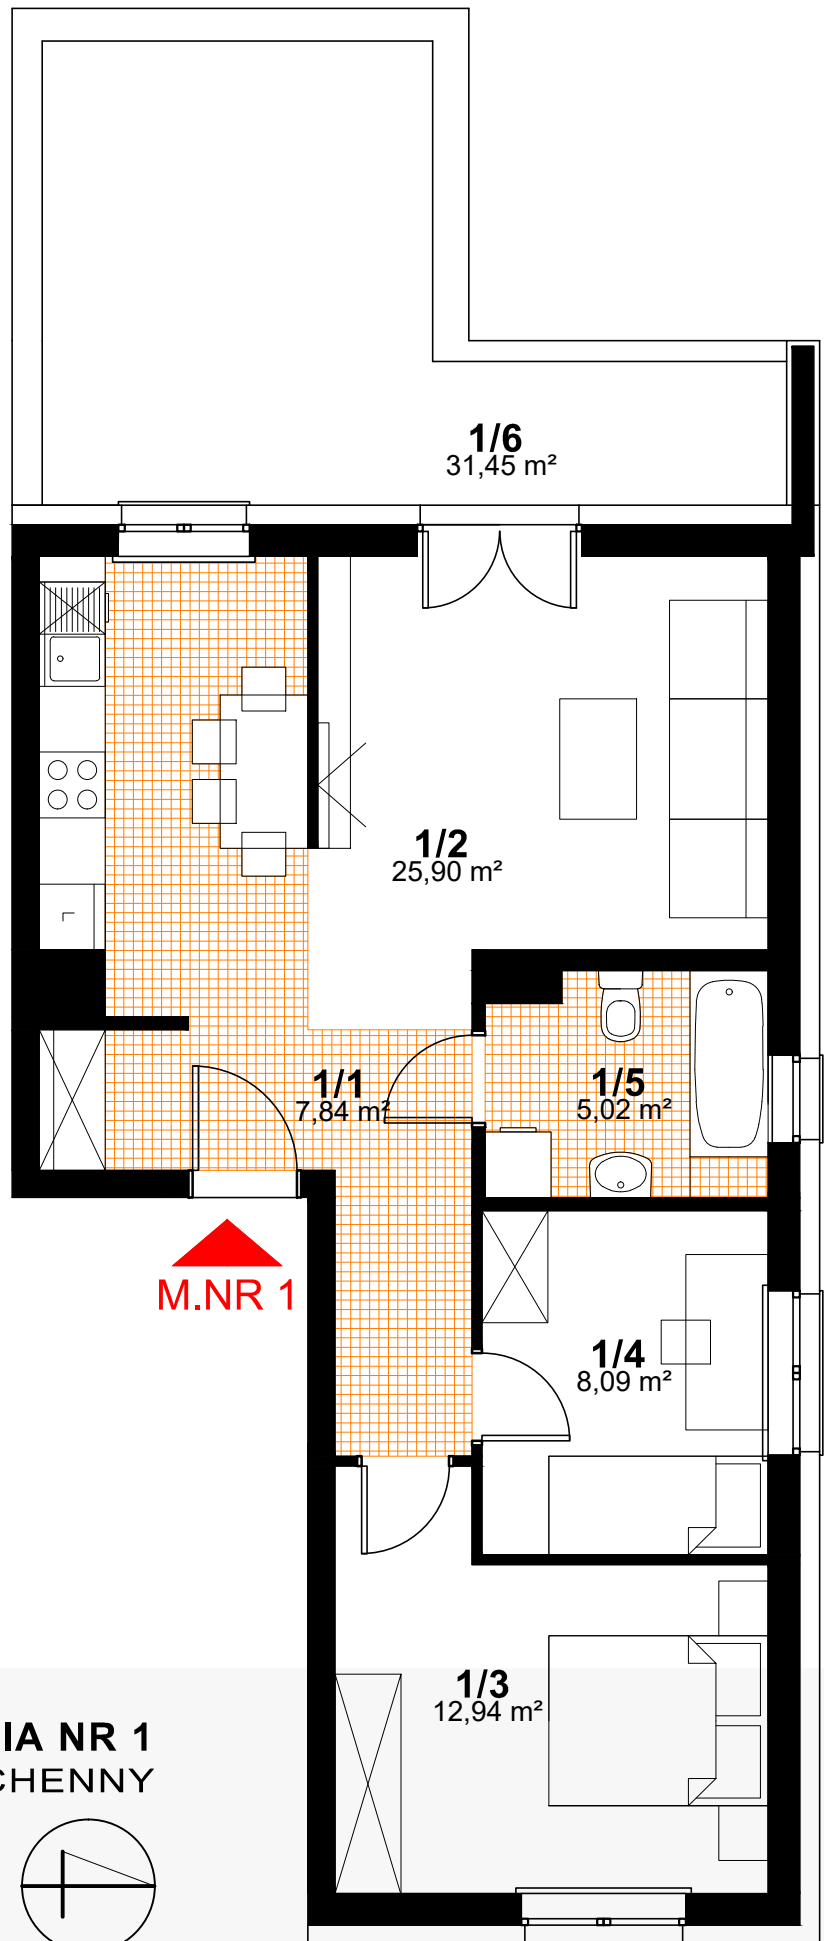
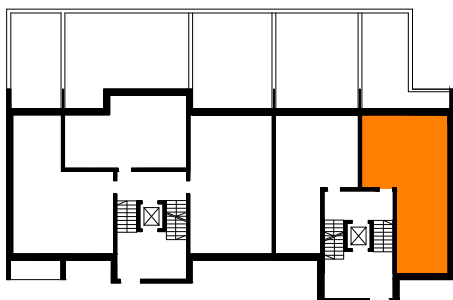


SPÓŁDZIELNIA MIESZKANIOWA "PROJEKTANT"
BUDYNEK NR 38, OS. SŁONECZNY STOK, RZESZÓW

nr pom.	nazwa pomieszczenia	pow.- m ²
1/1	hol	7,84
1/2	pokój dzienny + aneks kuchenny	25,90
1/3	sypialnia	12,94
1/4	sypialnia	8,09
1/5	łazienka	5,02

RAZEM - 59,79m²

1/6	taras	31,45
-----	-------	-------

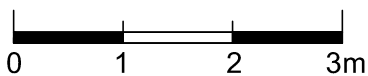

PARTER
KONCEPCJA MIESZKANIA NR 1
3 POKOJE + ANEKS KUCHENNY
POW. - 59,79 m²

