


SPÓŁDZIELNIA MIESZKANIOWA "PROJEKTANT"
BUDYNEK NR 38, OS. SŁONECZNY STOK, RZESZÓW

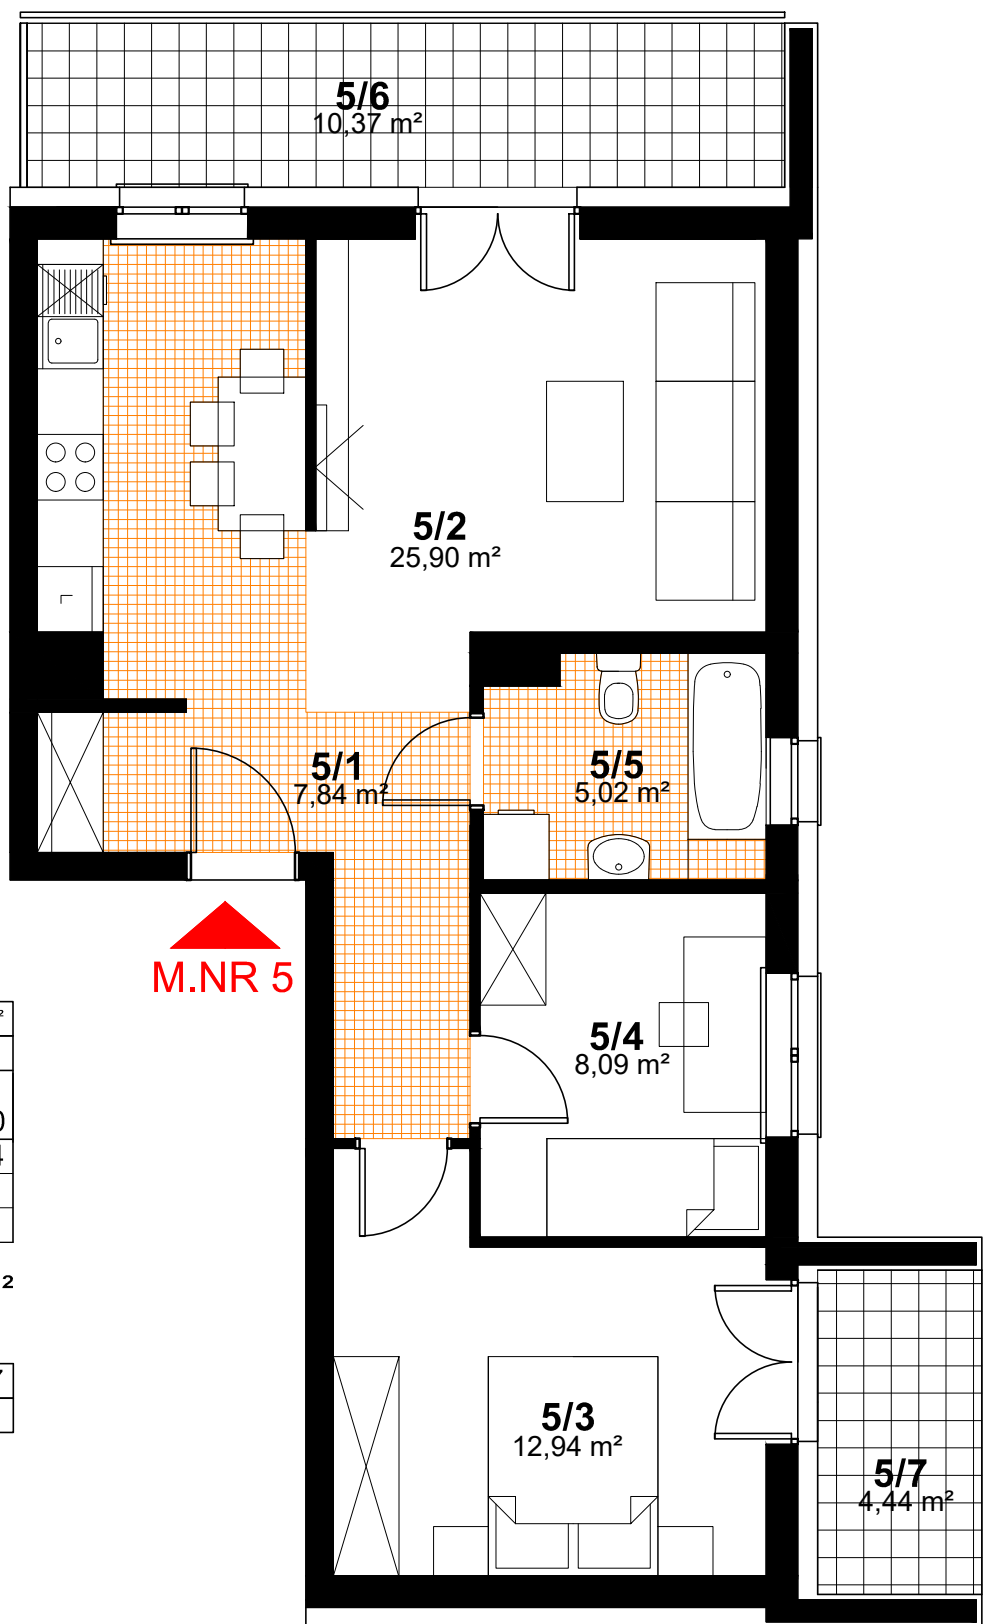


M.NR 5

nr pom.	nazwa pomieszczenia	pow.- m ²
5/1	hol	7,84
5/2	pokój dzienny + aneks kuchenny	25,90
5/3	sypialnia	12,94
5/4	sypialnia	8,09
5/5	łazienka	5,02

RAZEM - 59,79m²

5/6	balkon	10,37
5/7	balkon	4,44

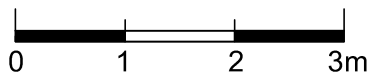

PIĘTRO 2
KONCEPCJA MIESZKANIA NR 5
3 POKOJE + ANEKS KUCHENNY
POW. - 59,79 m²

