




SPÓŁDZIELNIA MIESZKANIOWA "PROJEKTANT"
BUDYNEK NR 38, OS. SŁONECZNY STOK, RZESZÓW

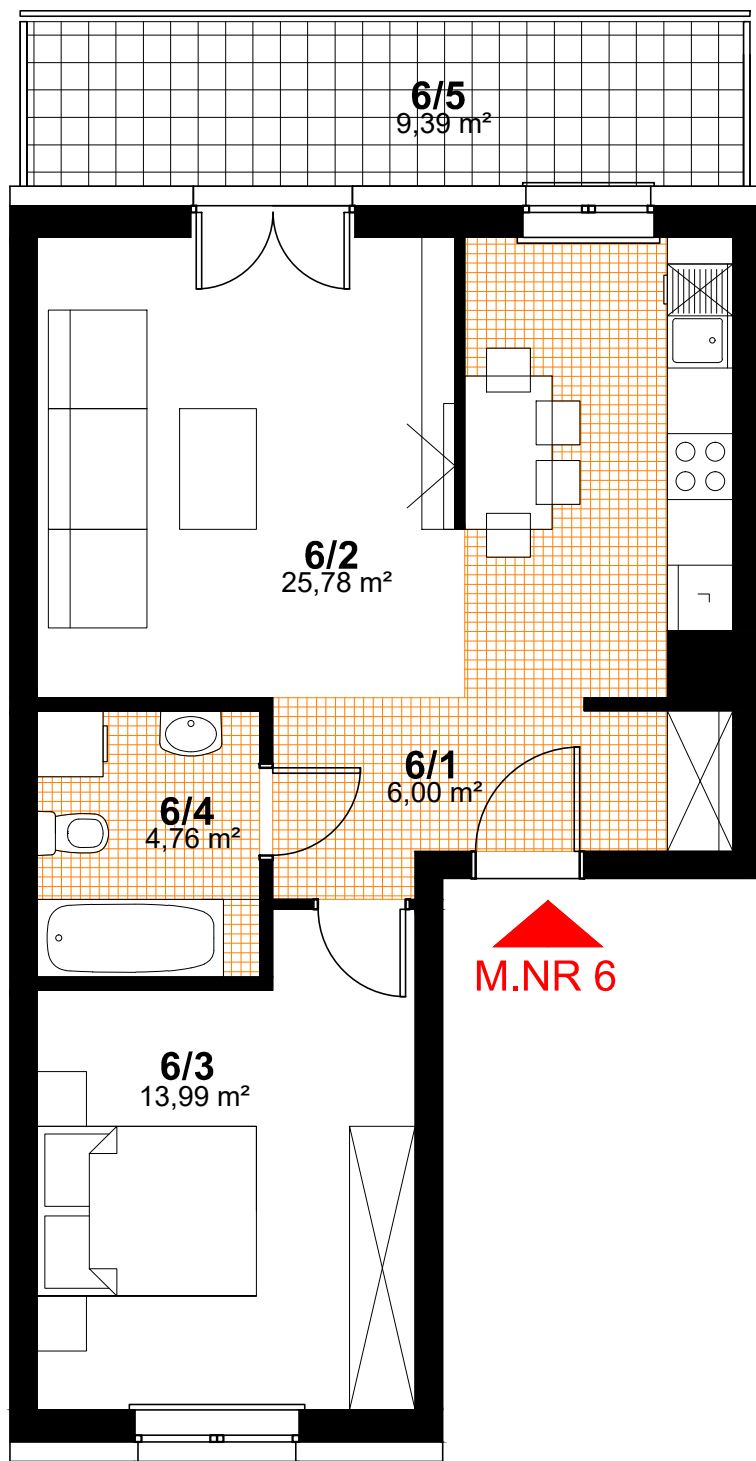

nr pom.	nazwa pomieszczenia	pow. - m ²
6/1	hol	6,00
6/2	pokój dzienny + aneks kuchenny	25,78
6/3	sypialnia	13,99
6/4	łazienka	4,76

RAZEM - 50,53 m²

6/5	balkon	9,39
-----	--------	------

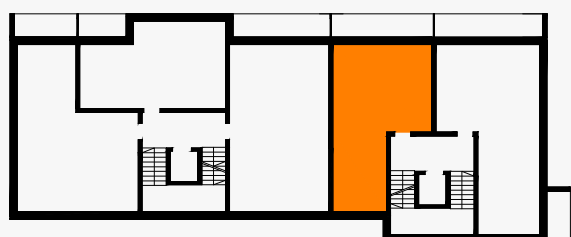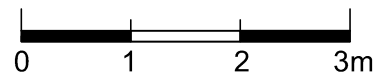

PIĘTRO 2
KONCEPCJA MIESZKANIA NR 6
2 POKOJE + ANEKS KUCHENNY
POW. - 50,53 m²

