


SPÓŁDZIELNIA MIESZKANIOWA "PROJEKTANT"
BUDYNEK NR 38, OS. SŁONECZNY STOK, RZESZÓW


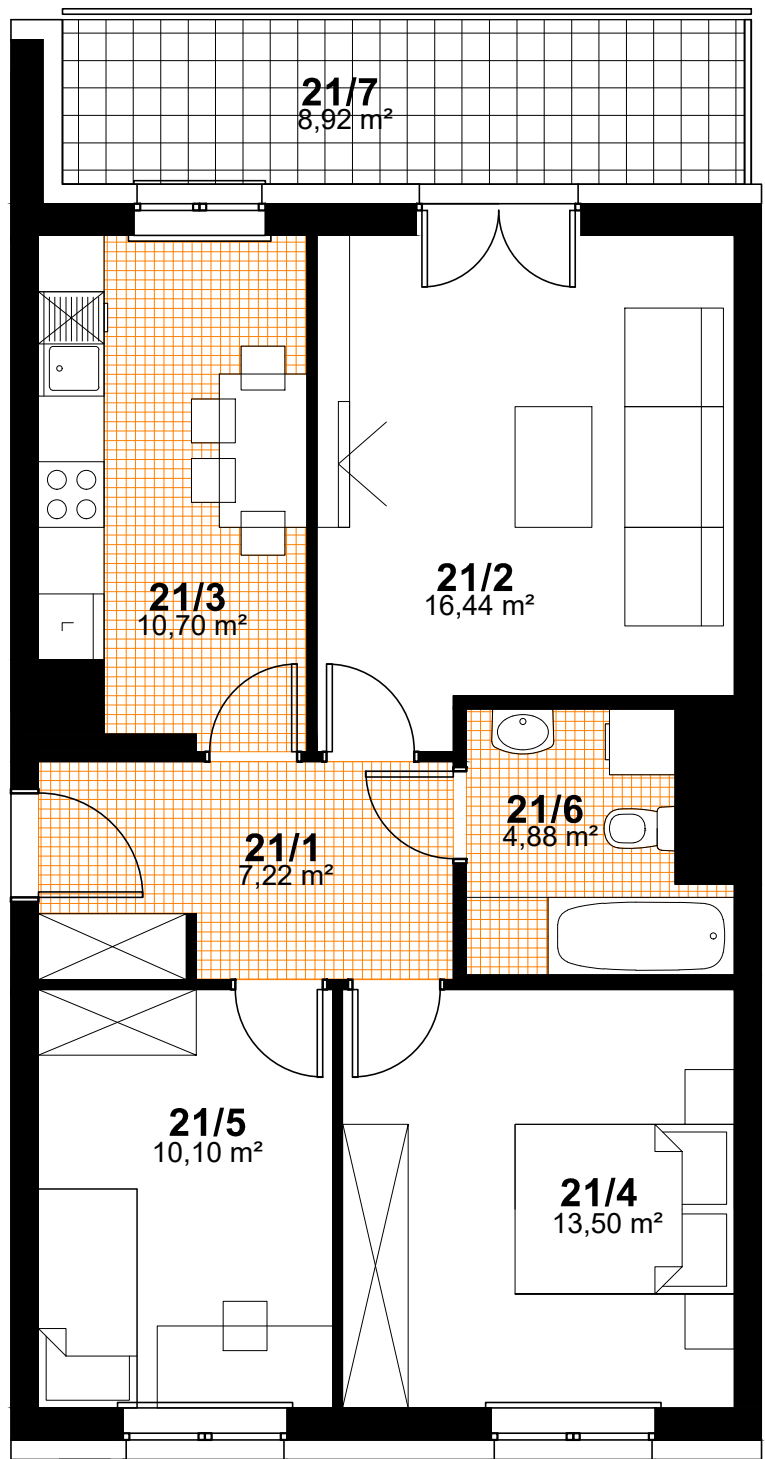


M.NR 21

nr pom.	nazwa pomieszczenia	pow.- m ²
21/1	hol	7,22
21/2	pokój dzienny	16,44
21/3	kuchnia	10,70
21/4	sypialnia	13,50
21/5	sypialnia	10,10
21/6	łazienka	4,88

RAZEM - 62,84m²

21/7	balkon	8,92
------	--------	------

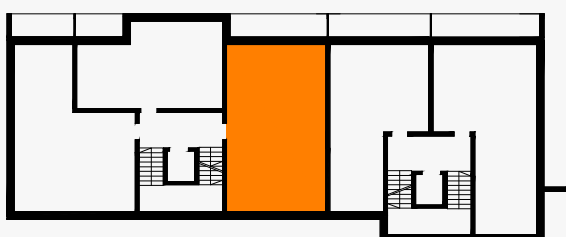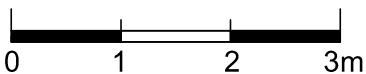

PIĘTRO 2
KONCEPCJA MIESZKANIA NR 21
3 POKOJE + KUCHNIA
POW. - 62,84 m²

