



SPÓŁDZIELNIA MIESZKANIOWA "PROJEKTANT"
BUDYNEK NR 38, OS. SŁONECZNY STOK, RZESZÓW

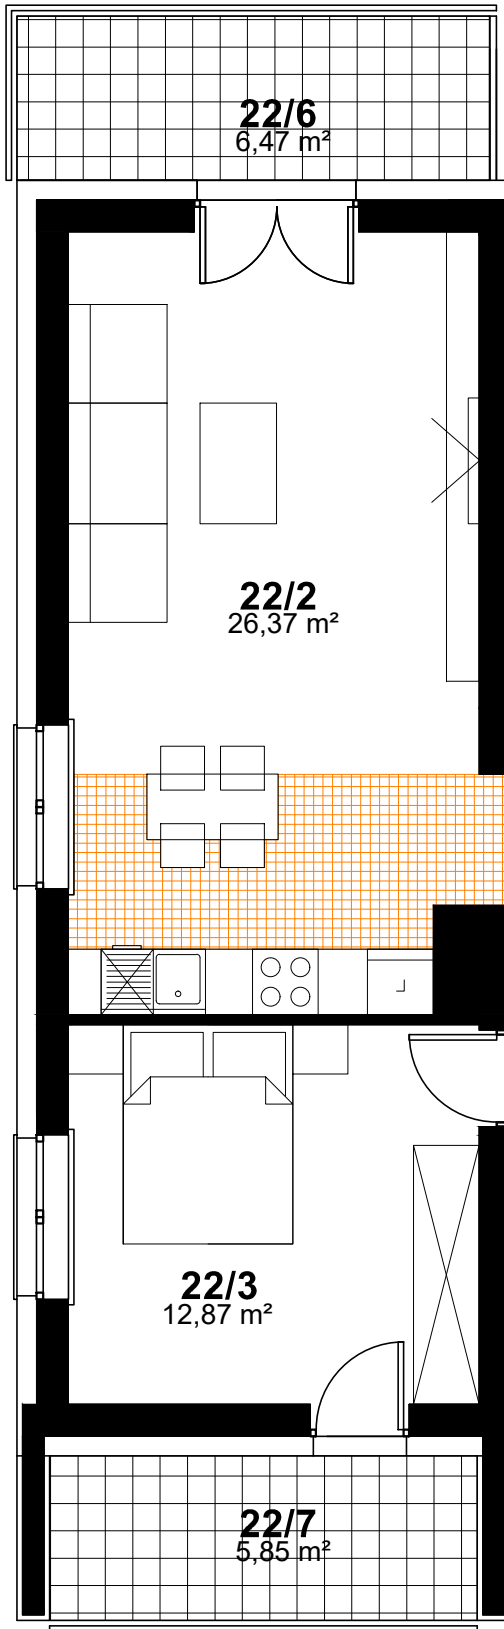


nr pom.	nazwa pomieszczenia	pow.- m ²
22/1	hol	9,18
22/2	pokój dzienny + aneks kuchenny	26,37
22/3	sypialnia	12,87
22/4	sypialnia	8,48
22/5	łazienka	4,18

RAZEM - 61,08 m²

22/6	balkon	6,47
22/7	balkon	5,85

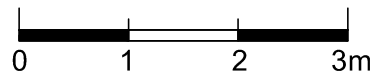

M.NR 22

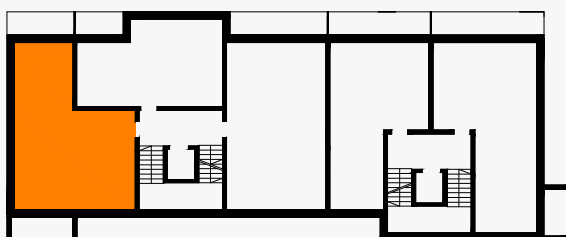

PIĘTRO 3
KONCEPCJA MIESZKANIA NR 22
3 POKOJE + ANEKS KUCHENNY
POW. - 61,08 m²

